


# 体育館改修工事

令和2年10月5日(月)～令和3年1月15日(金)

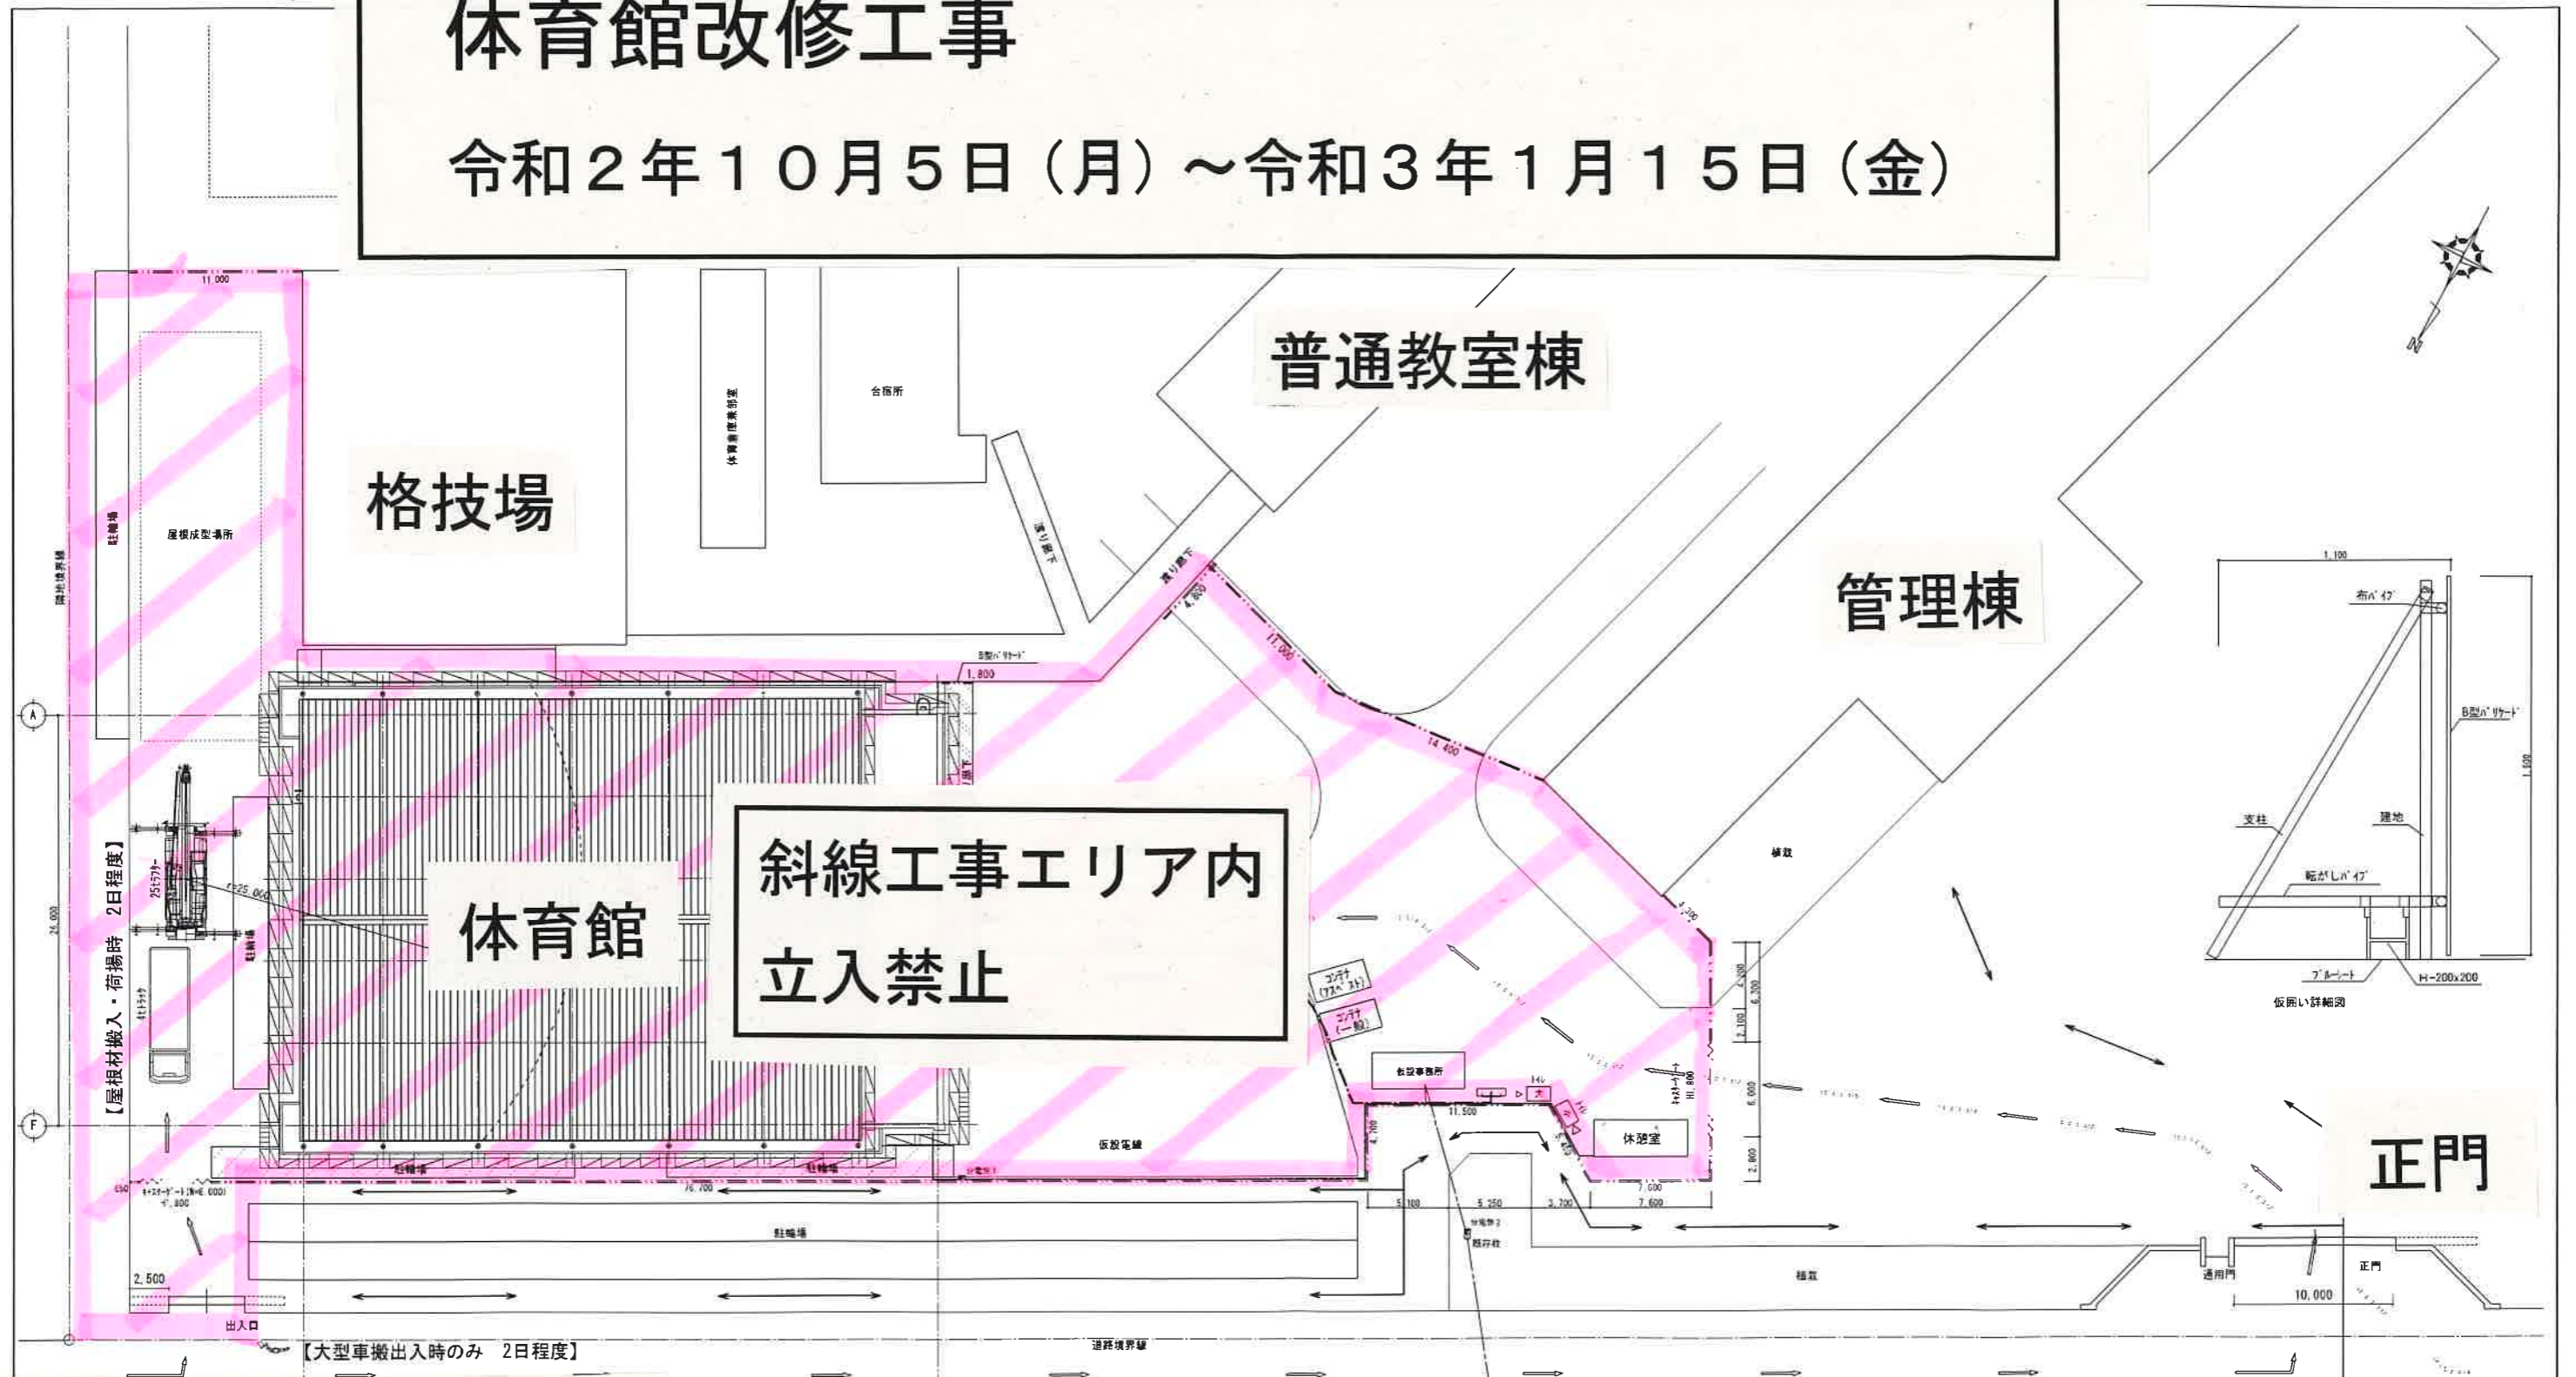

**斜線工事エリア内  
立入禁止**

**九十九里中側出入口  
立入禁止**

**駐輪場へは正門から**

- 枠組本足場(厚=600, 1,200), 養生:防炎1類
  - 仮設事務所・休憩室・コンテナ置場等
  - 交通誘導員(大型車搬出時のみ)
- その他記載による。

		2019. 3. 25		千葉県立九十九里高等学校体育館屋根改修工事		項目		01	
				総合仮設計画図(参考)		A-1 S=1 200 A-2 S=1 400		仮	